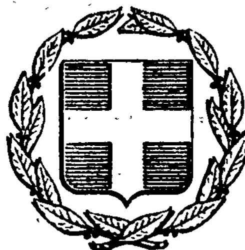


ΕΦΗΜΕΡΙΣ ΤΗΣ ΚΥΒΕΡΝΗΣΕΩΣ
ΤΗΣ ΕΛΛΗΝΙΚΗΣ ΔΗΜΟΚΡΑΤΙΑΣ

ΕΝ ΑΘΗΝΑΙΣ ΤΗ 22 ΙΟΥΝΙΟΥ 1979 | ΤΕΥΧΟΣ ΤΕΤΑΡΤΟΝ | ΑΡΙΘΜΟΣ ΦΥΛΛΟΥ 344

ΠΕΡΙΕΧΟΜΕΝΑ

ΑΠΑΛΛΟΤΡΙΩΣΕΙΣ

ΑΠΟΦΑΣΕΙΣ

Ἀριθ. Α. 19532 (1)

Περὶ ἀναγκαστικῆς ἀπαλλοτριώσεως ἀκινήτου στὴν Κοινότητα Κρήνης—Αἰγιαλείας Ν. Ἀχαΐας στὴ θέση «Σκαμνοῦλα» (ἀναδημοσίευσις).

Ο ΝΟΜΑΡΧΗΣ ΑΧΑΪΑΣ

Μὲ τὴν 1/78 ἀπόφαση τοῦ Κοινοτικοῦ Συμβουλίου Κρήνης Αἰγιαλείας, κηρύσσεται ἀναγκαστικὴ ἀπαλλοτρίωση ἀκινήτου (ἀγροῦ ποτιστικοῦ) ἐκτάσεως 150 μ² ἰδιοκτησίας Κωνσταντίνου Γιαννακοπούλου μετὰ δικαιωμάτων ἀρδεύσεως ἐπὶ τῶν ὑδάτων τῆς ἐντὸς αὐτοῦ κειμένης πηγῆς «Σκαμνοῦλα» τῶν Κων/νου Γιαννακοπούλου, Ἀθανασίου Ἀνδρεοπούλου, Ἀνδρέου Ἀνδρεοπούλου καὶ Μελετίου Γιαννακοπούλου, γιὰ τὴν ἐκτέλεση ἔργου ὑδρεύσεως. (Ἀριθ. ἐπικ. ἀποφ. Νομαρχίας Α. 26873/10.10.78).

Πάτραι, 15 Ἰουνίου 1979

Μὲ ἐντολὴ Νομάρχη
Ὁ Διευθυντὴς
Ν. ΤΕΠΕΤΕΣ

* Ἀναδημοσιεύεται διότι δημοσιεύθηκε ἐσφαλμένα στὸ ὑπ' ἀριθ. Φ.Ε.Κ. 84/9.2.79 (τ. Δ').

ΠΟΛΕΟΔΟΜΙΑ

ΔΙΑΤΑΓΜΑΤΑ

(2)

Περὶ τροποποιήσεως τοῦ ρυμοτομικοῦ σχεδίου Ἀθηνῶν.

Ο ΠΡΟΕΔΡΟΣ
ΤΗΣ ΕΛΛΗΝΙΚΗΣ ΔΗΜΟΚΡΑΤΙΑΣ

Ἔχοντες ὑπ' ὄψει τὰς διατάξεις τοῦ ἀπὸ 17 Ἰουλίου 1923 Ν. Δ/τος «περὶ σχεδίων πόλεων κλπ.», ὡς μεταγενεστέρως ἐτροποποιήθησαν καὶ συνεπληρώθησαν καὶ εἰδικώτερον τῶν ἄρθρων 3, 70 καὶ 85Α αὐτοῦ, τοῦ Ν.Δ. 8/1973 «περὶ Γ.Ο.Κ.», ὡς ἐτροποποιήθη διὰ τοῦ Ν.Δ. 205/1974 (ΦΕΚ 363/Α') καὶ εἰδικώτερον τοῦ ἄρθρου 25Α αὐτοῦ, τοῦ ἀπὸ 8.9.1923 Δ/τος «περὶ καθορισμοῦ τῆς κατὰ τὸ ἄρθρον 3 τοῦ ἀπὸ 17.7.1923 Ν. Δ/τος «περὶ σχεδίων πόλεων κλπ.» προθεσμίας (ΦΕΚ 257/Α') καὶ τὸ ὅτι ἡ κατὰ τὸ Διάταγμα αὐτὸ προθεσμία παρῆλθεν ἄπρακτος, καὶ ἰδόντες τὴν ὑπ' ἀριθ. ΕΔ2α/04/20/Φ.Θ.2.1.1./31.1.1979 κοινὴν ἀπόφασιν τοῦ Πρωθυπουργοῦ καὶ τοῦ Ὑπουργοῦ Δημοσίων Ἔργων «περὶ ἀντικαταστάσεως τῆς ὑπ' ἀριθ. ΕΔ2/α/04/59/Φ.Θ.2.1.1./1978 ἀποφάσεως «περὶ μεταβιβάσεως ἁρμοδιοτήτων Ὑπουργοῦ Δημοσίων Ἔργων εἰς τὸν Ὑφυπουργὸν τοῦ αὐτοῦ Ὑπουργείου» (ΦΕΚ 106/Β'), τὰς ὑπ' ἀριθ. 19/1979 καὶ 298/1979 γνωμοδοτήσεις τοῦ Συμβουλίου Δημοσίων Ἔργων (Τμῆμα Οἰκισμοῦ), προτάσει τοῦ ἐπὶ τῶν Δημοσίων Ἔργων Ὑφυπουργοῦ, ἀπεφασίσαμεν :

Ἄρθρον μόνον.


Ἐγκρίνεται ἡ τροποποίησις τοῦ ρυμοτομικοῦ σχεδίου Ἀθηνῶν, δι' ἐγκρίσεως ἐσωτερικῆς στοᾶς εἰς τὸ οἰκοδομικὸν τετράγωνον τὸ περικλειόμενον ὑπὸ τῶν ὁδῶν : Πανεπιστημίου — Ἀμερικῆς — Ἀκαδημίας — Ὁμήρου ὡς ἐμφαίνεται εἰς τὸ ὑπὸ τοῦ Γενικοῦ Διευθυντοῦ Οἰκισμοῦ τεθεωρημένον διὰ τῆς ὑπ' ἀριθ. Γ.10165/1979 πράξεως αὐτοῦ σχετικὸν πρωτότυπον διάγραμμα ὑπὸ κλίμακα : 1:1000, τοῦ ὁποίου συνοπτικὸν ἀντίτυπον δημοσιεύεται μετὰ τοῦ παρόντος.

Εἰς τὸν αὐτὸν ἐπὶ τῶν Δημοσίων Ἔργων Ὑφυπουργὸν ἀναθέτομεν τὴν δημοσίευσιν καὶ ἐκτέλεσιν τοῦ παρόντος Διατάγματος.

Ἐν Ἀθήναις τῇ 25 Μαΐου 1979

Ο ΠΡΟΕΔΡΟΣ ΤΗΣ ΔΗΜΟΚΡΑΤΙΑΣ
ΚΩΝΣΤΑΝΤΙΝΟΣ Δ. ΤΣΑΤΣΟΣ

Ο ΥΦΥΠΟΥΡΓΟΣ ΔΗΜΟΣΙΩΝ ΕΡΓΩΝ
ΣΤΕΦΑΝΟΣ ΜΑΝΟΣ

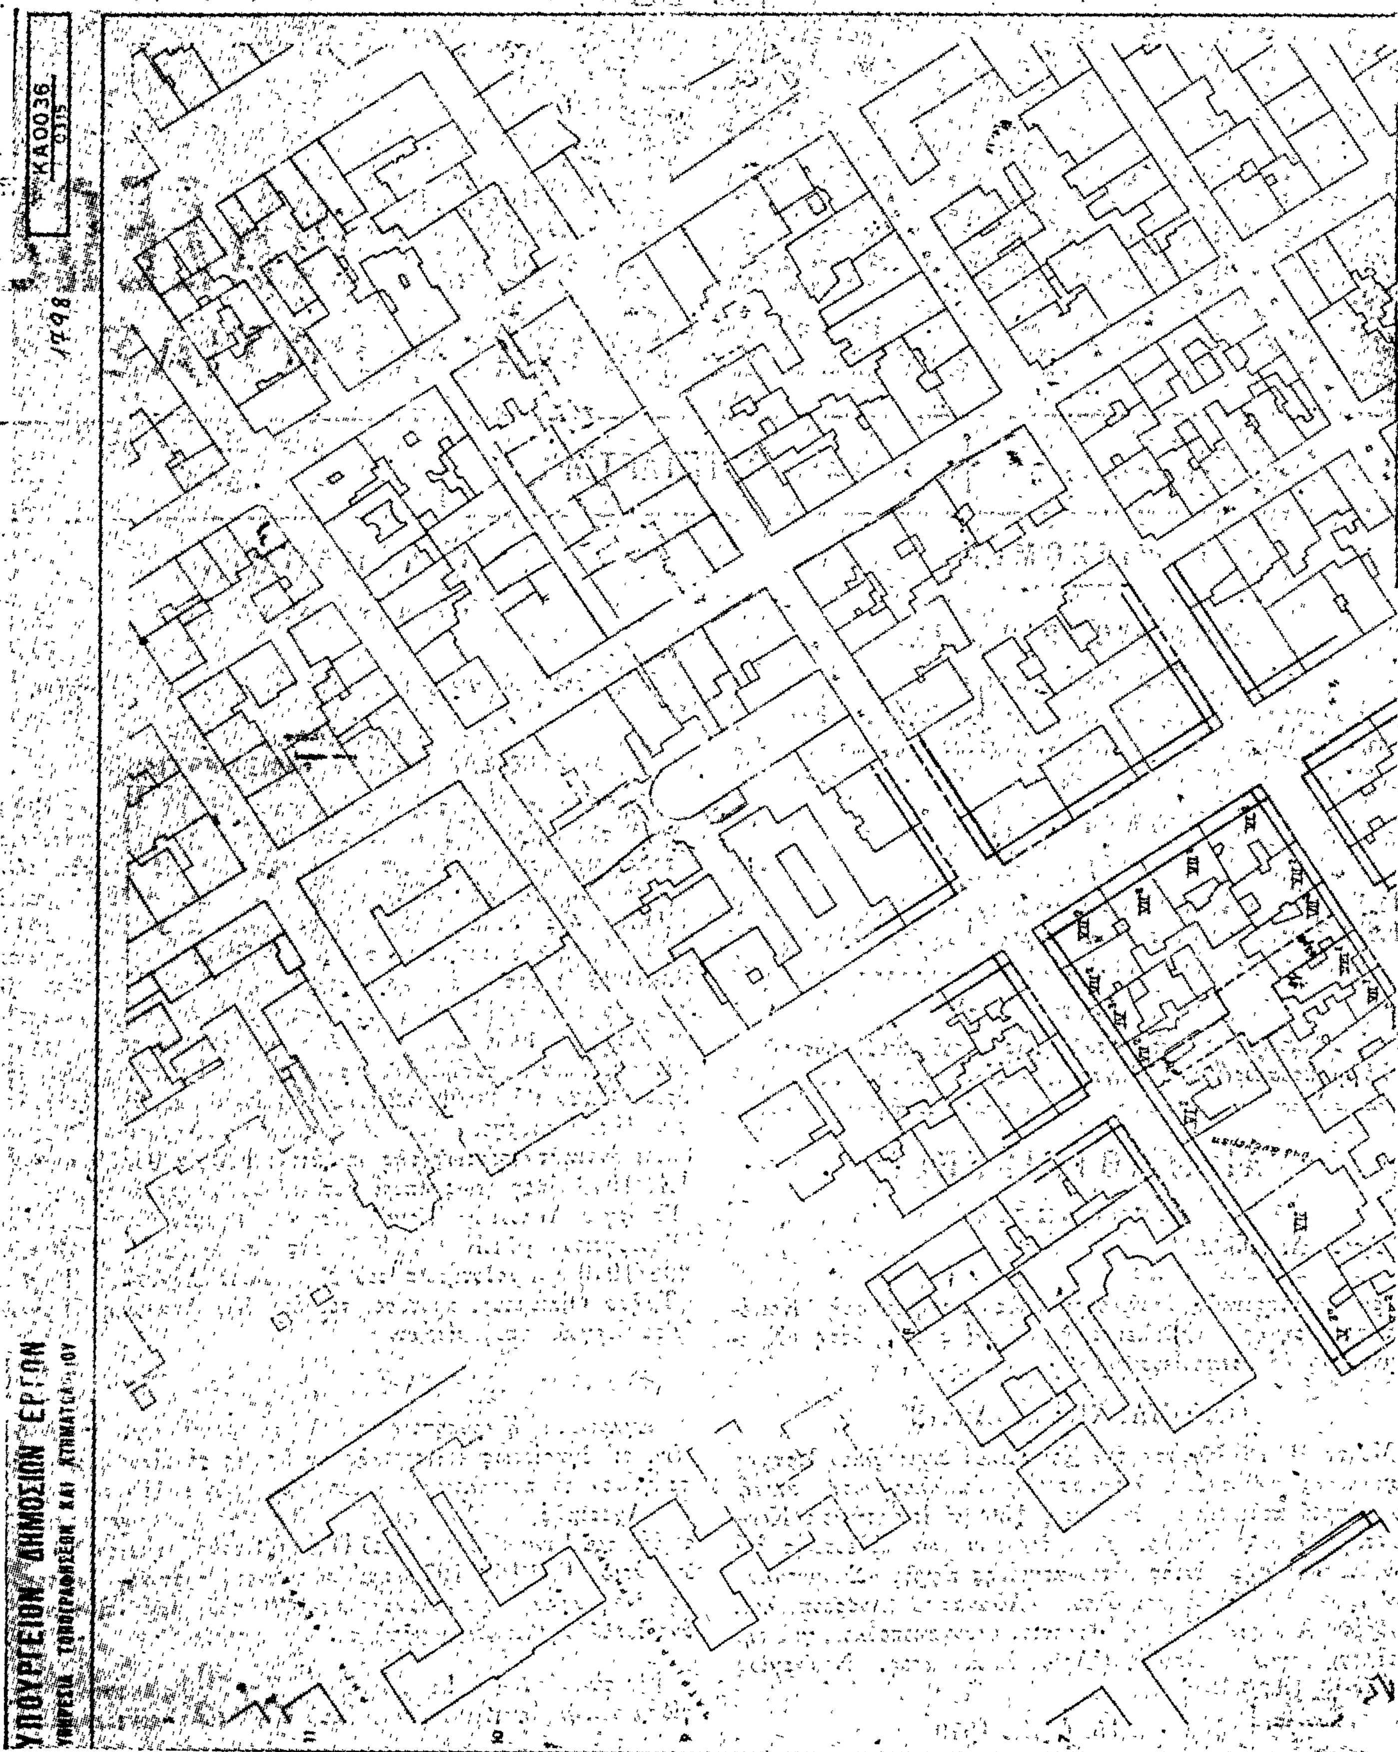
ΥΠΟΥΡΓΕΙΟΝ ΔΗΜΟΣΙΩΝ ΕΡΓΩΝ
ΥΠΗΡΕΣΙΑ ΤΟΠΟΓΡΑΦΗΣΕΩΝ ΚΑΙ ΚΤΗΜΑΤΟΛΟΓΙΟΥ
ΚΑ0036

ΤΟΠΟΓΡΑΦΙΚΟΣ ΧΑΡΤΗΣ

Συντάξεις: ΥΠΟΥΡΓΕΙΟΝ ΔΗΜΟΣΙΩΝ ΕΡΓΩΝ, ΥΠΗΡΕΣΙΑ ΤΟΠΟΓΡΑΦΗΣΕΩΝ Κ. ΚΤΗΜΑΤΟΛΟΓΙΟΥ


Χρόνος συντάξεως: 1974

Μέθοδος συντάξεως: ΦΩΤΟΓΡΑΜΜΕΤΡΙΚΩΣ

ΠΕΡΙΟΧΗ: ΑΘΗΝΩΝ

ΝΟΜΟΣ: ΑΤΤΙΚΗΣ

Κλίμαξ 1:1000

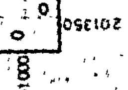

(3)

Περὶ τροποποιήσεως τοῦ ρυμοτομικοῦ σχεδίου Ἀγρινίου (Αἰτωλοακαρνανίας).

Ο ΠΡΟΕΔΡΟΣ ΤΗΣ ΕΛΛΗΝΙΚΗΣ ΔΗΜΟΚΡΑΤΙΑΣ

Ἔχοντες ὑπ' ὄψει τὰς διατάξεις τοῦ ἀπὸ 17 Ἰουλίου 1923 Ν. Δ/τος «περὶ σχεδίων πόλεων κλπ.», ὡς μεταγενεστέρως ἐτροποποιήθησαν καὶ συνεπληρώθησαν καὶ εἰδικώτερον τῶν ἄρθρων 3 καὶ 70 αὐτοῦ καὶ ἰδόντες τὴν ὑπ' ἀριθ. ΕΔ2α/04/20.Φ.Θ.2.1.1./31.1.1979 κοινὴν ἀπόφασιν τοῦ Πρωθυπουργοῦ καὶ τοῦ Ὑπουργοῦ Δημοσίων Ἔργων «περὶ ἀντικαταστάσεως τῆς ὑπ' ἀριθ. ΕΔ2α/04/59/Φ.Θ.2.1.1.1978 ἀποφάσεως «περὶ μεταβιβάσεως ἁρμοδιοτήτων τοῦ Ὑφυπουργοῦ Δημοσίων Ἔργων εἰς τὸν Ὑφυπουργὸν τοῦ αὐτοῦ Ὑπουργείου» (Φ.Ε.Κ. 106/Β'), τὴν ὑπ' ἀριθ. 95/1977 πρᾶξιν τοῦ Δημοτικοῦ Συμβουλίου Ἀγρινίου, ὡς καὶ τὰς ὑπ' ἀριθ. 22/1978 καὶ 64/1979 γνωμοδοτήσεις τοῦ Συμβουλίου Δημοσίων Ἔργων (Τμῆμα Οἰκισμοῦ) προτάσει τοῦ ἐπὶ τῶν Δημοσίων Ἔργων Ὑφυπουργοῦ, ἀπεφασίσαμεν :

Ἄρθρον μόνον.

Ἐγκρίνεται ἡ τροποποίησις τοῦ ρυμοτομικοῦ σχεδίου Ἀγρινίου (Αἰτωλοακαρνανίας) κατὰ τὰ ὑπ' ἀριθ. 419, 420, 421, 422, 437 καὶ 438 οἰκοδομικὰ τετράγωνα καὶ εἰς τὸν ἔναντι τοῦ οἰκοδομικοῦ τετραγώνου 438 κοινόχρηστον χῶρον, ὡς ἐμφαίνεται εἰς τὰ ὑπὸ τοῦ Γενικοῦ Διευθυντοῦ Οἰκισμοῦ τεθεωρημένα διὰ τῆς ὑπ' ἀριθ. Γ12283/1979 πράξεως αὐτοῦ δύο (2) σχετικὰ πρωτότυπα διαγράμματα ὑπὸ κλίμακα 1:200, τῶν ὁποίων συνοπτικὰ ἀντίτυπα δημοσιεύονται μετὰ τοῦ παρόντος.

Εἰς τὸν αὐτὸν ἐπὶ τῶν Δημοσίων Ἔργων Ὑφυπουργόν, ἀνατίθεμεν τὴν δημοσίευσιν καὶ ἐκτέλεσιν τοῦ παρόντος Διατάγματος.

Ἐν Ἀθήναις τῇ 25 Μαΐου 1979

Ο ΠΡΟΕΔΡΟΣ ΤΗΣ ΔΗΜΟΚΡΑΤΙΑΣ

ΚΩΝΣΤΑΝΤΙΝΟΣ Δ. ΤΣΑΤΣΟΣ

Ο ΥΦΥΠΟΥΡΓΟΣ ΔΗΜΟΣΙΩΝ ΕΡΓΩΝ


ΣΤΕΦΑΝΟΣ ΜΑΝΟΣ

436

437

424

Κοινόχρηστος Χώρος

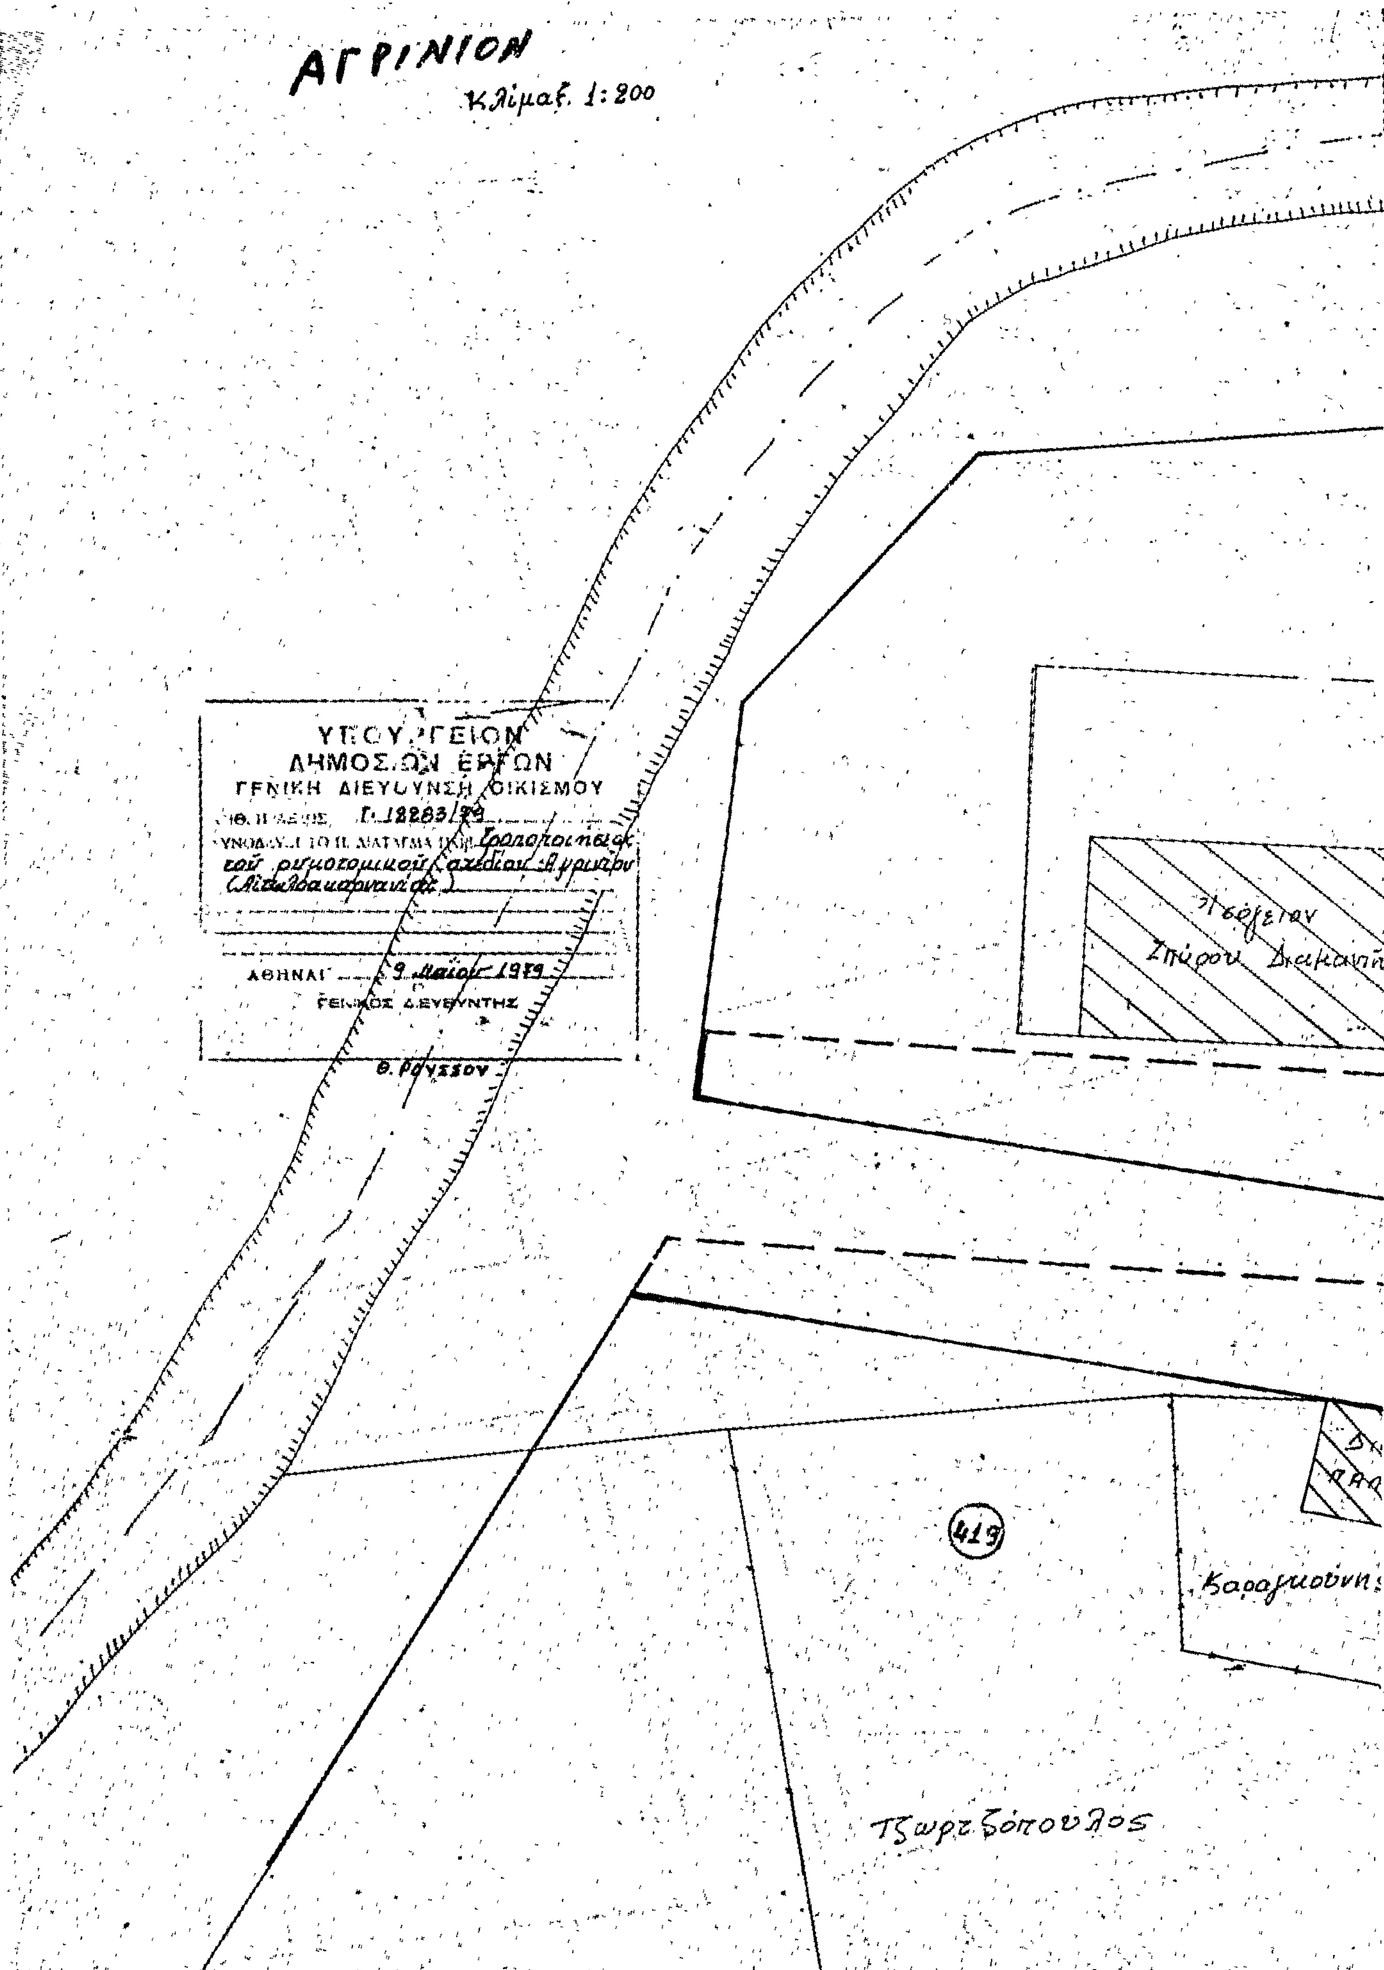
ΑΓΡΙΝΙΟΝ
Κλίμαξ 1:200
ΓΕΝΙΚΗ ΔΙΕΥΘΥΝΣΗ ΟΙΚΙΣΜΟΥ
Γ. 18283/79
ΑΘΗΝΑΙ 9 Μαΐου 1979
ΓΕΝΙΚΟΣ ΔΙΕΥΘΥΝΤΗΣ
Θ. ΡΟΥΣΣΟΥ
Ζπύρου Διακαπ
419
Καραμούνη
Τζωρτζόπουλος


Οἰκόπεδον Ἰωάν Κων/νου
Οἰκόπεδο Ἰωαν. Κων/νου
Οἰκόπεδο Πλάτωνος Τζωρτζοπούλου
ὑπάρχουσα Δημοτική
Ἰδιοκτησία Χρίστου Ἀλεξίου
Ἰδιοκτησία Γκουρνέ
420

ΑΝΑΚΟΙΝΩΣΕΙΣ

(4)

Περὶ εἰδοποιήσεως παρακαταθέσεως ποσοῦ ἀποζημιώσεως λόγῳ προσκυρώσεως ἀκινήτου ἐν Ναούσῃ.

Ὁ Παναγιώτης Διαμάντης τοῦ Κων/νου, κάτοικος Ναούσης (Ν. Ζαφειράκη), συμφώνως πρὸς τὰς διατάξεις τῆς ὑπ' ἀριθ. 3Α/54 πράξεως τακτοποιήσεως καὶ ἀναλογισμοῦ ἀποζημιώσεως τοῦ Πολεοδομικοῦ Γραφείου Ἠμαθίας καὶ κατ' ἐφαρμογὴν τοῦ ἐγκεκριμένου σχεδίου πόλεως Ναούσης, φερόμενος ὑπόχρεος ὅπως ἀποζημιώσῃ τὴν Αἰκατερίνην σύζ. Εὐαγγέλου Ζάλιου διὰ προσκυρούμενον τμῆμα οἰκοπέδου ἐκτάσεως 40 τ.μ. φέρον τὰ στοιχεῖα 194—206—207—208—195—194 εἰς τὸ συνοδεῦον τὴν ἄνω πρᾶξιν τοπογραφικὸν διάγραμμα καὶ κατόπιν τῆς ὑπ' ἀριθ. 236/78 ἀποφάσεως τοῦ Πολυμελοῦς Πρωτοδικείου Βεροίας δι' ἧς ὡρίσθη ὁριστικὴ τιμὴ μονάδος τὸ ποσὸν τῶν 3.000 δρχ. κατὰ τ. μέτρον, κατέθεσα τὸ ἰσόποσον τῆς ἀποζημιώσεως ἐκ δραχμῶν 120.000 ὑπὲρ τῆς ἄνω φερομένης ὡς κυρίας τούτου ἢ οἱουδήποτε τρίτου ἀναγνωρισθησομένου ὡς ἀληθοῦς δικαιούχου εἰς τὸ Ταμεῖον Παρακαταθηκῶν καὶ Δανείων Ναούσης ἐκδοθέντος τοῦ ὑπ' ἀριθ. 2548/5.6.79 γραμματίου συστάσεως παρακαταθήκης.

Τὸ ἀνωτέρω γραμμάτιον κατετέθη εἰς τὸν Συμβολαιογράφον Ναούσης Εὐάγγελον Πολ. Μπιλιούρην, συνταχθείσης τῆς ὑπ' ἀριθ. 4029/12.6.79 πράξεώς του.

Ἐν Ναούσῃ τῇ 14 Ἰουνίου 1979

Ὁ πληρεξούσιος Δικηγόρος
ΓΕΩΡΓΙΟΣ Ι. ΠΟΛΑΚΗΣ

(Ἀρ.θ. βιβλ. Α' Ταμ. Εἴσπρ. Ἀθηνῶν 32412/16.6.79)

ΑΠΟ ΤΟ ΕΘΝΙΚΟ ΤΥΠΟΓΡΑΦΕΙΟ